

-** T.M. VALLE DE MANZANEDO
- EDIFICACIONES
- HIDROLOGÍA**
- CAUCE RÍO EBRO
 - ARROYOS
- INFRAESTRUCTURAS**
- VIAS DE COMUNICACIÓN**
- CARRETERAS
 - CAMINOS
 - SENDAS
- OTRAS INFRAESTRUCTURAS**
- LÍNEA ELÉCTRICA M.T.
 - MOLINO EÓLICO
- SUELO URBANO**
- SUC SUELO URBANO CONSOLIDADO
 - SUC-NC SUELO URBANO NO CONSOLIDADO
- SUELO URBANIZABLE**
- SUR-D SUELO URBANIZABLE DELIMITADO
- SUELO RÚSTICO**
- SR-C SUELO RÚSTICO COMUN
 - SR-EU SUELO RÚSTICO DE ENTORNO URBANO
 - SR-PA SUELO RÚSTICO DE PROTECCIÓN AGROPECUARIA
 - SR-PAT SUELO RÚSTICO DE ASENTAMIENTO TRADICIONAL
 - SR-PI SUELO RÚSTICO CON PROTECCIÓN DE INFRAESTRUCTURAS
 - SR-PC SUELO RÚSTICO CON PROTECCIÓN CULTURAL
 - SR-PN SUELO RÚSTICO CON PROTECCIÓN NATURAL
- SUBCATEGORÍAS DE SR-PN**
- SR-PN z ZONA DE RESERVA PORN
 - SR-PN Im ZONA DE USO LIMITADO PORN
 - SR-PN II ZONA DE USO LIMITADO INTERÉS ESPECIAL PORN
 - SR-PN mp PROTECCIÓN DE MONTES PÚBLICOS
 - SR-PN or PROTECCIÓN DE CAUCES Y RIBERAS
- CONDICIONES SUPERPUESTAS**
- aa ACTUACIÓN ARQUEOLÓGICA PREVENTIVA

VALLE DE MANZANEDO

PO-01
(HOJA 1 de 5)
CLASIFICACIÓN DEL SUELO

escala: **1:10.000**



fase: **FASE 2**

revisión: **Septiembre-2012**

encargo: **15828**

cliente: **NORMAS URBANÍSTICAS MUNICIPALES DE VALLE DE MANZANEDO**





Diputación Provincial de Burgos



Ayuntamiento de Valle de Manzanedo

equipo:
JUAN CARLOS VALERIO (ARQUITECTO)
FRANCISCO BORJA LÓPEZ (ARQUITECTO)
DAVID CORREIA MOREIRA (URBANISTA)
AURORA MACÍAS (ARQUITECTA)
OLIBA RUIZ (ECONOMISTA)
ITXASO MORA (BIÓLOGA)



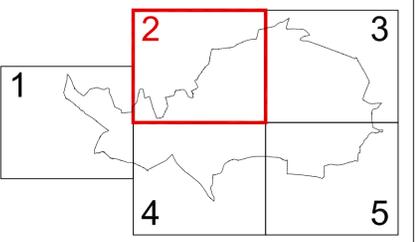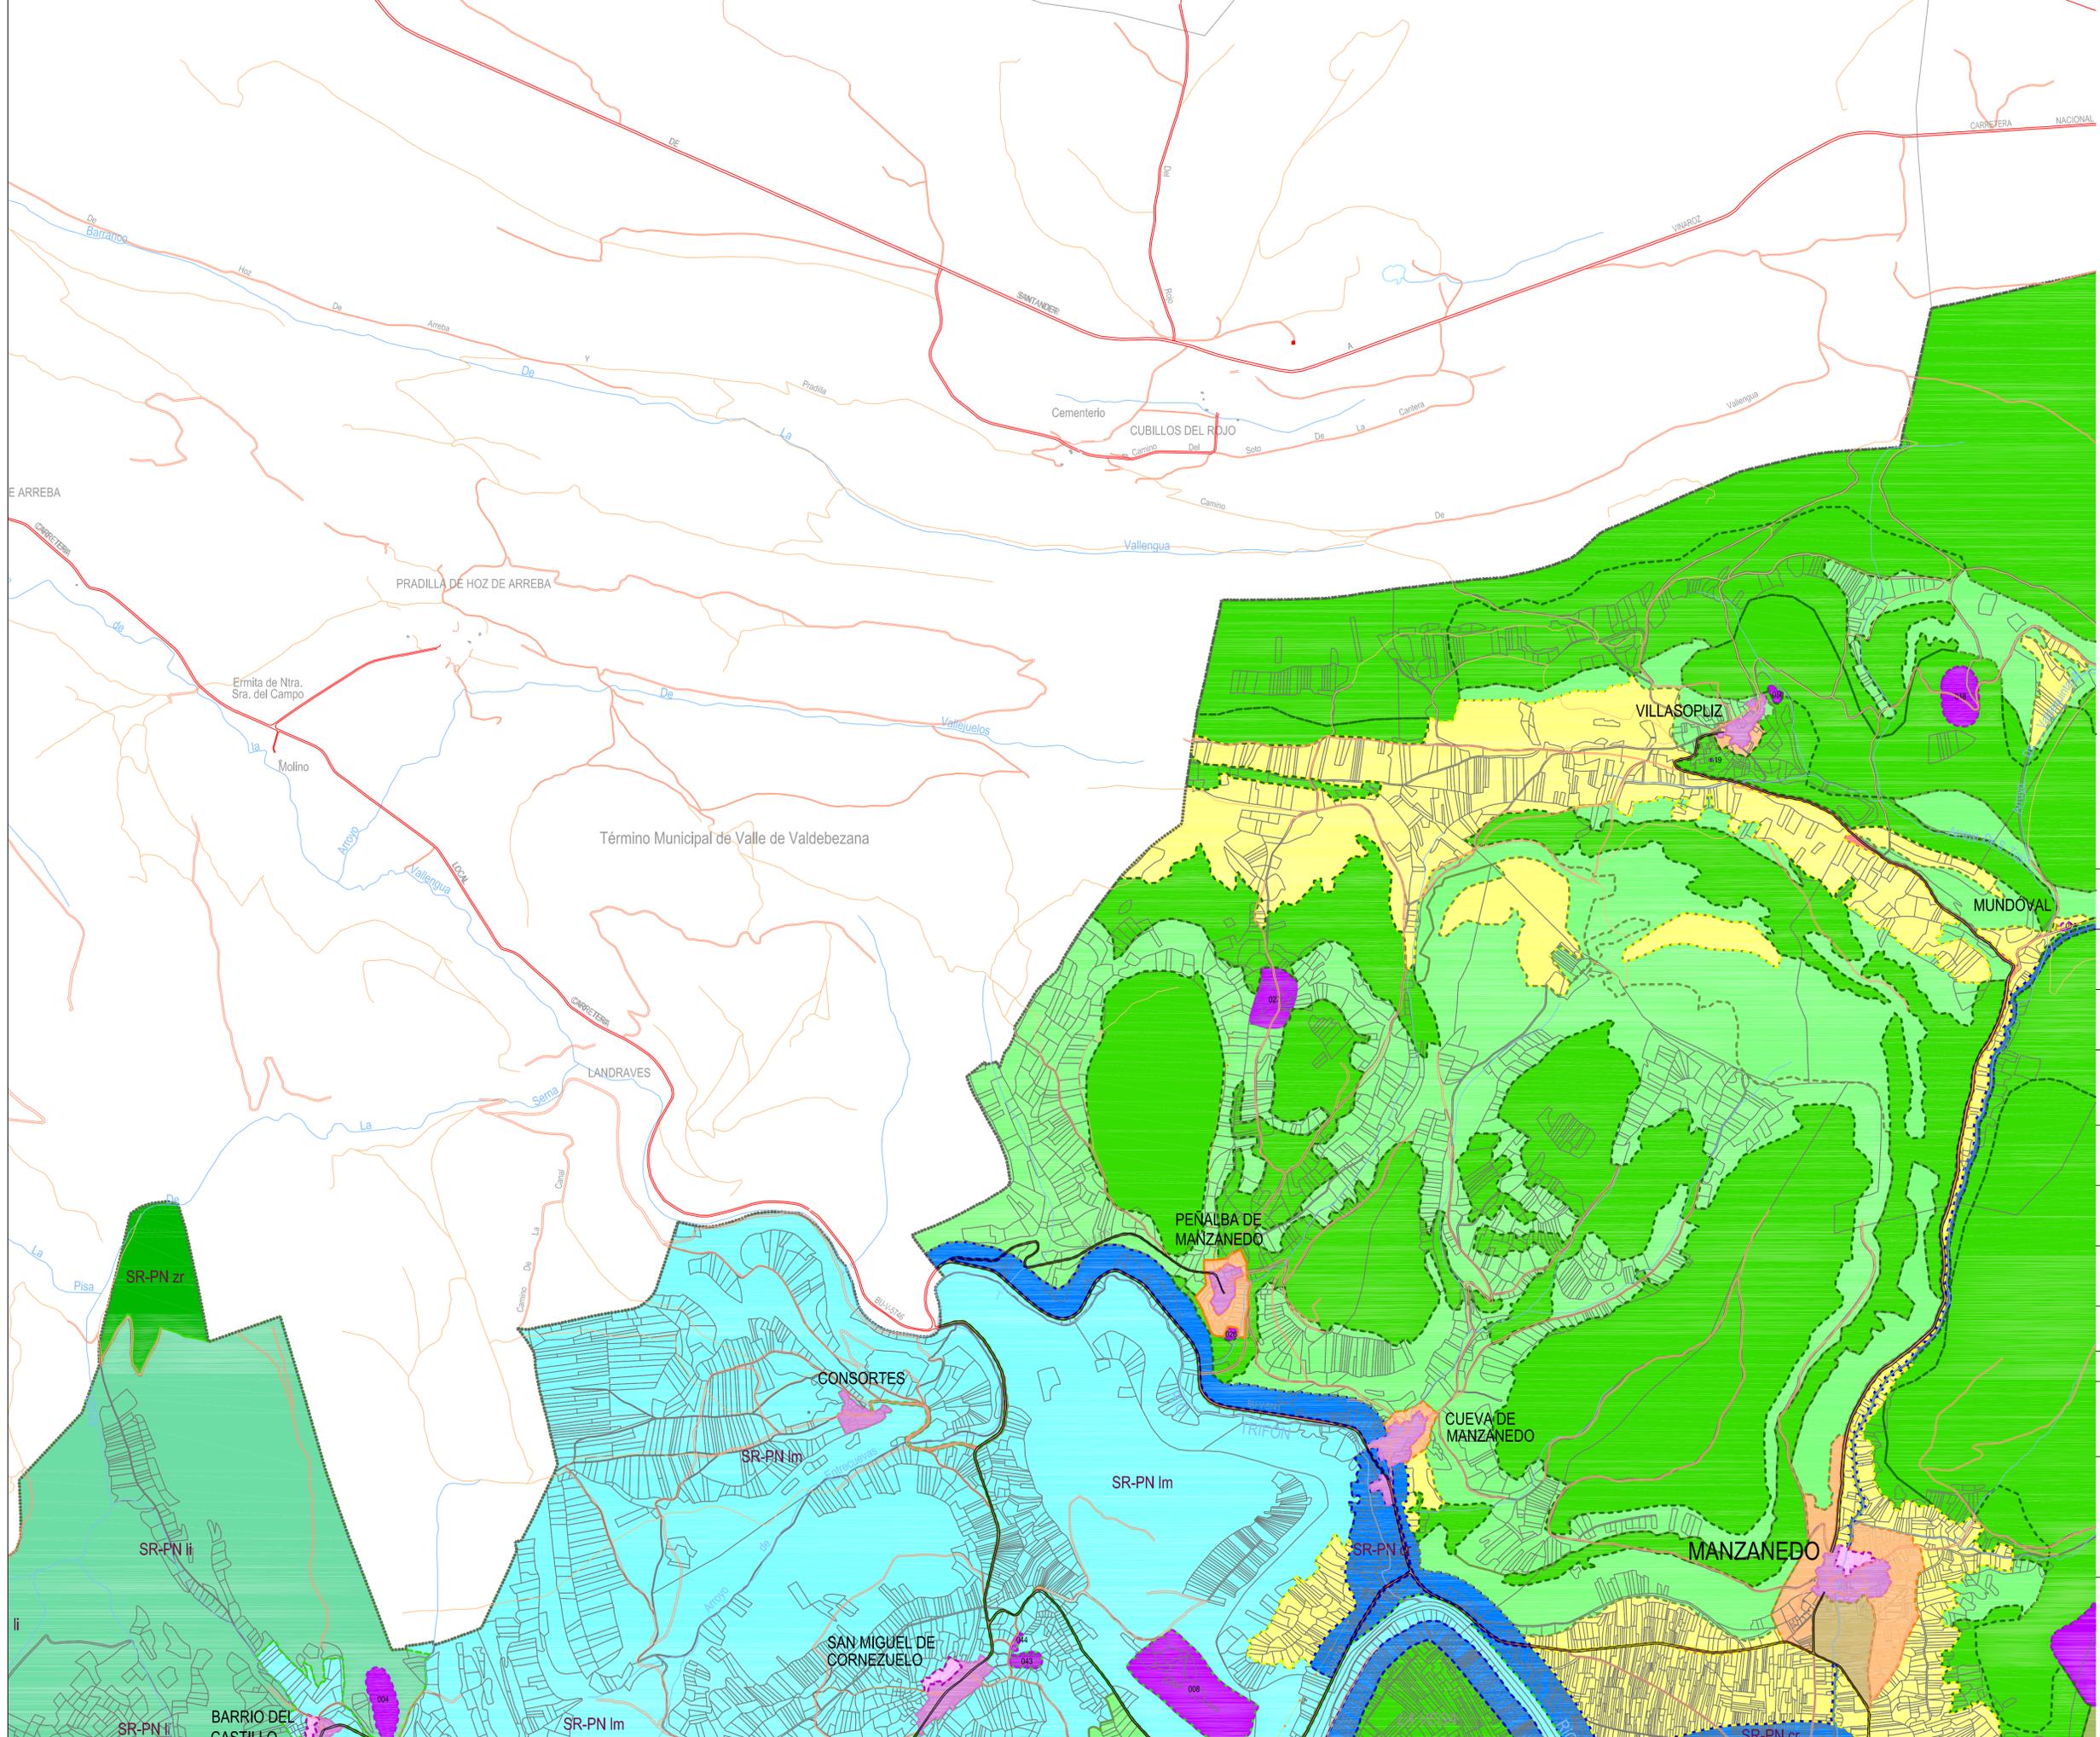

- T.M. VALLE DE MANZANEDO
- EDIFICACIONES
- HIDROLOGÍA**
- CAUCE RÍO EBRO
 - ARROYOS
- INFRAESTRUCTURAS**
- VIAS DE COMUNICACIÓN**
- CARRETERAS
 - CAMINOS
 - SENDAS
- OTRAS INFRAESTRUCTURAS**
- LÍNEA ELÉCTRICA M.T.
 - MOLINO EÓLICO
- SUELO URBANO**
- SU-C SUELO URBANO CONSOLIDADO
 - SU-NC SUELO URBANO NO CONSOLIDADO
- SUELO URBANIZABLE**
- SUR-D SUELO URBANIZABLE DELIMITADO
- SUELO RÚSTICO**
- SR-C SUELO RÚSTICO COMUN
 - SR-EU SUELO RÚSTICO DE ENTORNO URBANO
 - SR-PA SUELO RÚSTICO DE PROTECCIÓN AGROPECUARIA
 - SR-AT SUELO RÚSTICO DE ASENTAMIENTO TRADICIONAL
 - SR-PC SUELO RÚSTICO CON PROTECCIÓN DE INFRAESTRUCTURAS
 - SR-PC SUELO RÚSTICO CON PROTECCIÓN CULTURAL
 - SR-PN SUELO RÚSTICO CON PROTECCIÓN NATURAL
- SUBCATEGORÍAS DE SR-PN**
- SR-PN zr ZONA DE RESERVA PORN
 - SR-PN im ZONA DE USO LIMITADO PORN
 - SR-PN ii ZONA DE USO LIMITADO INTERÉS ESPECIAL PORN
 - SR-PN mp PROTECCIÓN DE MONTES PÚBLICOS
 - SR-PN cr PROTECCIÓN DE CAUCES Y RIBERAS
- CONDICIONES SUPERPUESTAS**
- aa ACTUACIÓN ARQUEOLÓGICA PREVENTIVA

VALLE DE MANZANEDO

**PO-01
(HOJA 2 de 5)
CLASIFICACIÓN DEL SUELO**


escala: **1:10.000**

fase: **FASE 2**

fecha: **Septiembre-2012**



nº: **15828**

encargo: **NORMAS URBANÍSTICAS MUNICIPALES DE VALLE DE MANZANEDO**

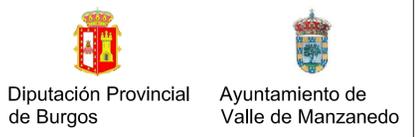

equipo: JUAN CARLOS VALERIO (ARQUITECTO)
FRANCISCO BORJA LÓPEZ (ARQUITECTO)
DAVID CORREIA MOREIRA (URBANISTA)
AURORA MACÍAS (ARQUITECTA)
OLIBA RUIZ (ECONOMISTA)
ITXASO MORA (BIÓLOGA)



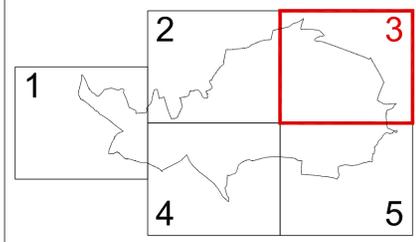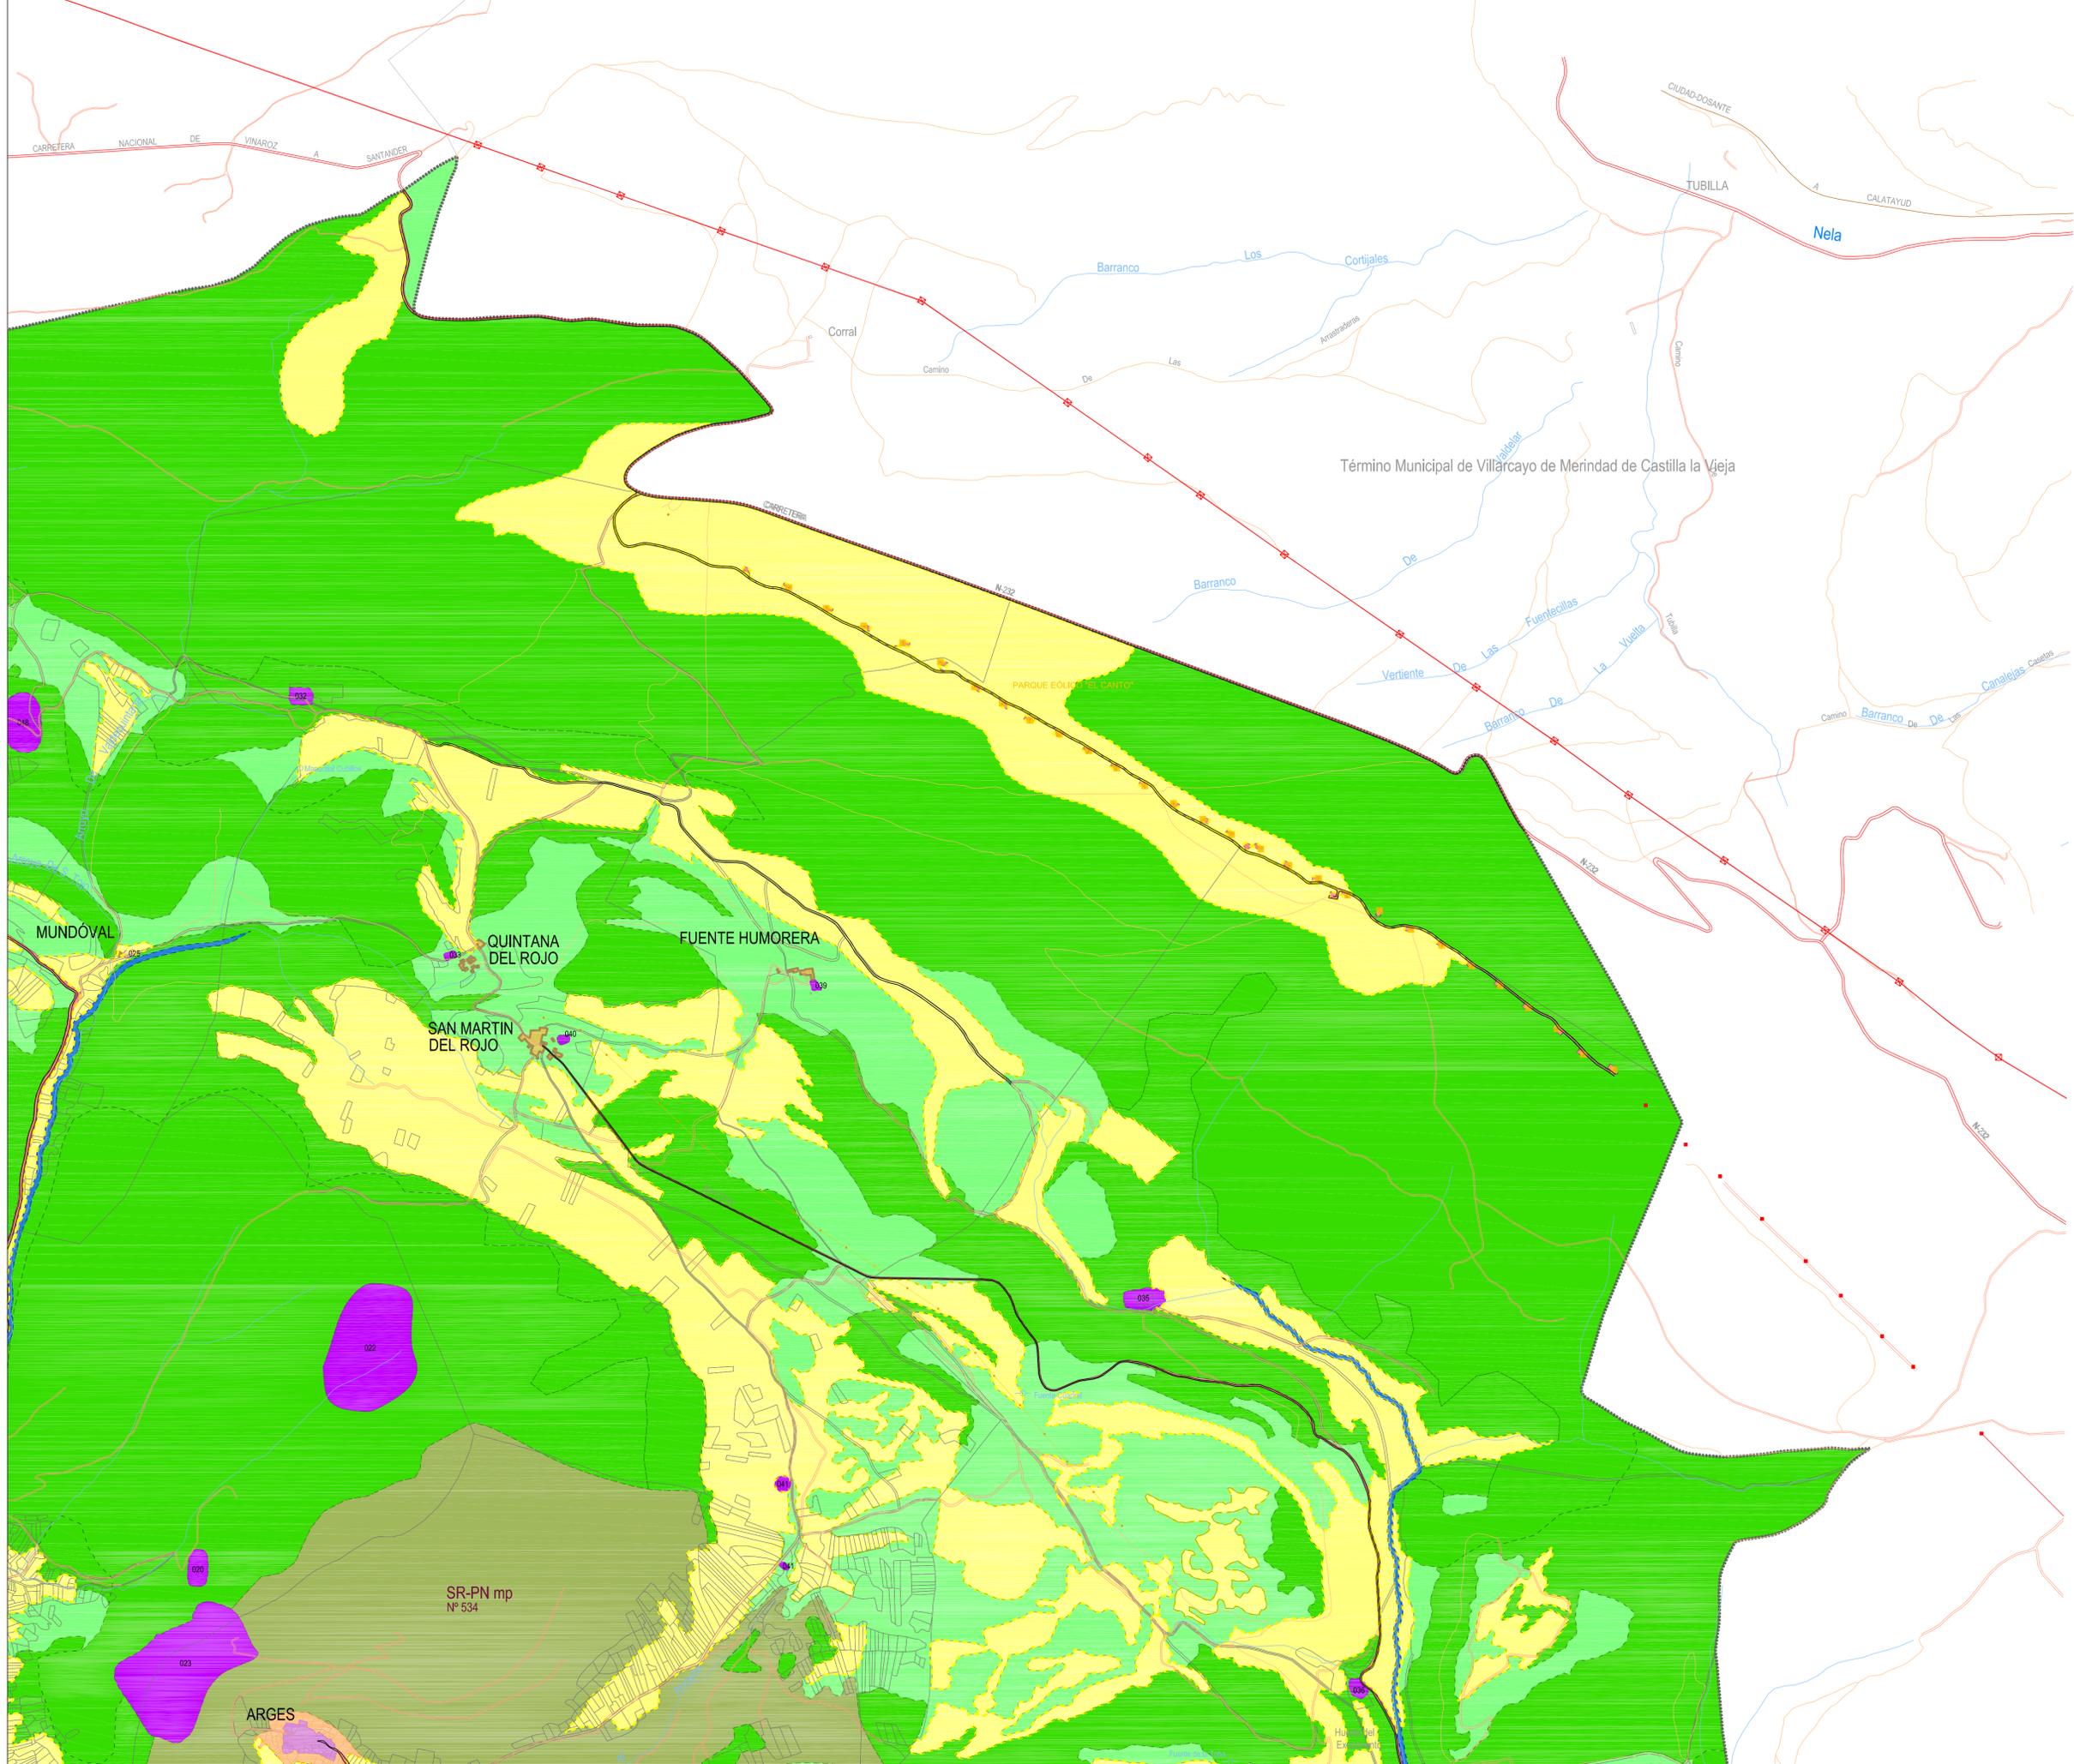

- T.M. VALLE DE MANZANEDO
- EDIFICACIONES
- HIDROLOGÍA**
- CAUCE RÍO EBRO
 - ARROYOS
- INFRAESTRUCTURAS**
- VIAS DE COMUNICACIÓN
- CARRETERAS
 - CAMINOS
 - SENDAS
- OTRAS INFRAESTRUCTURAS
- LÍNEA ELÉCTRICA M.T.
 - MOLINO EÓLICO
- SUELO URBANO**
- SU-C SUELO URBANO CONSOLIDADO
 - SU-NC SUELO URBANO NO CONSOLIDADO
- SUELO URBANIZABLE
- SUR-D SUELO URBANIZABLE DELIMITADO
- SUELO RÚSTICO**
- SR-C SUELO RÚSTICO COMUN
 - SR-EU SUELO RÚSTICO DE ENTORNO URBANO
 - SR-PA SUELO RÚSTICO DE PROTECCIÓN AGROPECUARIA
 - SR-PA-T SUELO RÚSTICO DE ASENTAMIENTO TRADICIONAL
 - SR-PI SUELO RÚSTICO CON PROTECCIÓN DE INFRAESTRUCTURAS
 - SR-PC SUELO RÚSTICO CON PROTECCIÓN CULTURAL
 - SR-PN SUELO RÚSTICO CON PROTECCIÓN NATURAL
- SUBCATEGORÍAS DE SR-PN**
- SR-PN zr ZONA DE RESERVA PORN
 - SR-PN Im ZONA DE USO LIMITADO PORN
 - SR-PN II ZONA DE USO LIMITADO INTERÉS ESPECIAL PORN
 - SR-PN mp PROTECCIÓN DE MONTES PÚBLICOS
 - SR-PN or PROTECCIÓN DE CAUCES Y RIBERAS
- CONDICIONES SUPERPUESTAS**
- aa ACTUACIÓN ARQUEOLÓGICA PREVENTIVA

legenda: municipio: población: nº plano: escala: fase: revisión: fecha: nº: encargo: cliente: equipo:

VALLE DE MANZANEDO

PO-01
(HOJA 3 de 5)
CLASIFICACIÓN DEL SUELO

1:10.000

FASE 2

Septiembre-2012

15828

NORMAS URBANÍSTICAS MUNICIPALES DE VALLE DE MANZANEDO





Diputación Provincial de Burgos



Ayuntamiento de Valle de Manzanedo

JUAN CARLOS VALERIO (ARQUITECTO)
FRANCISCO BORJA LÓPEZ (ARQUITECTO)
DAVID CORREIA MOREIRA (URBANISTA)
AURORA MACÍAS (ARQUITECTA)
OLIBA RUIZ (ECONOMISTA)
ITXASO MORA (BIOLOGA)



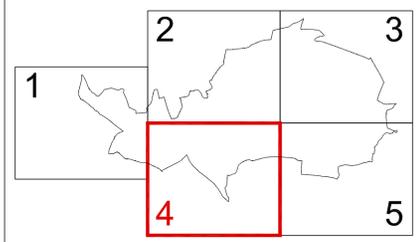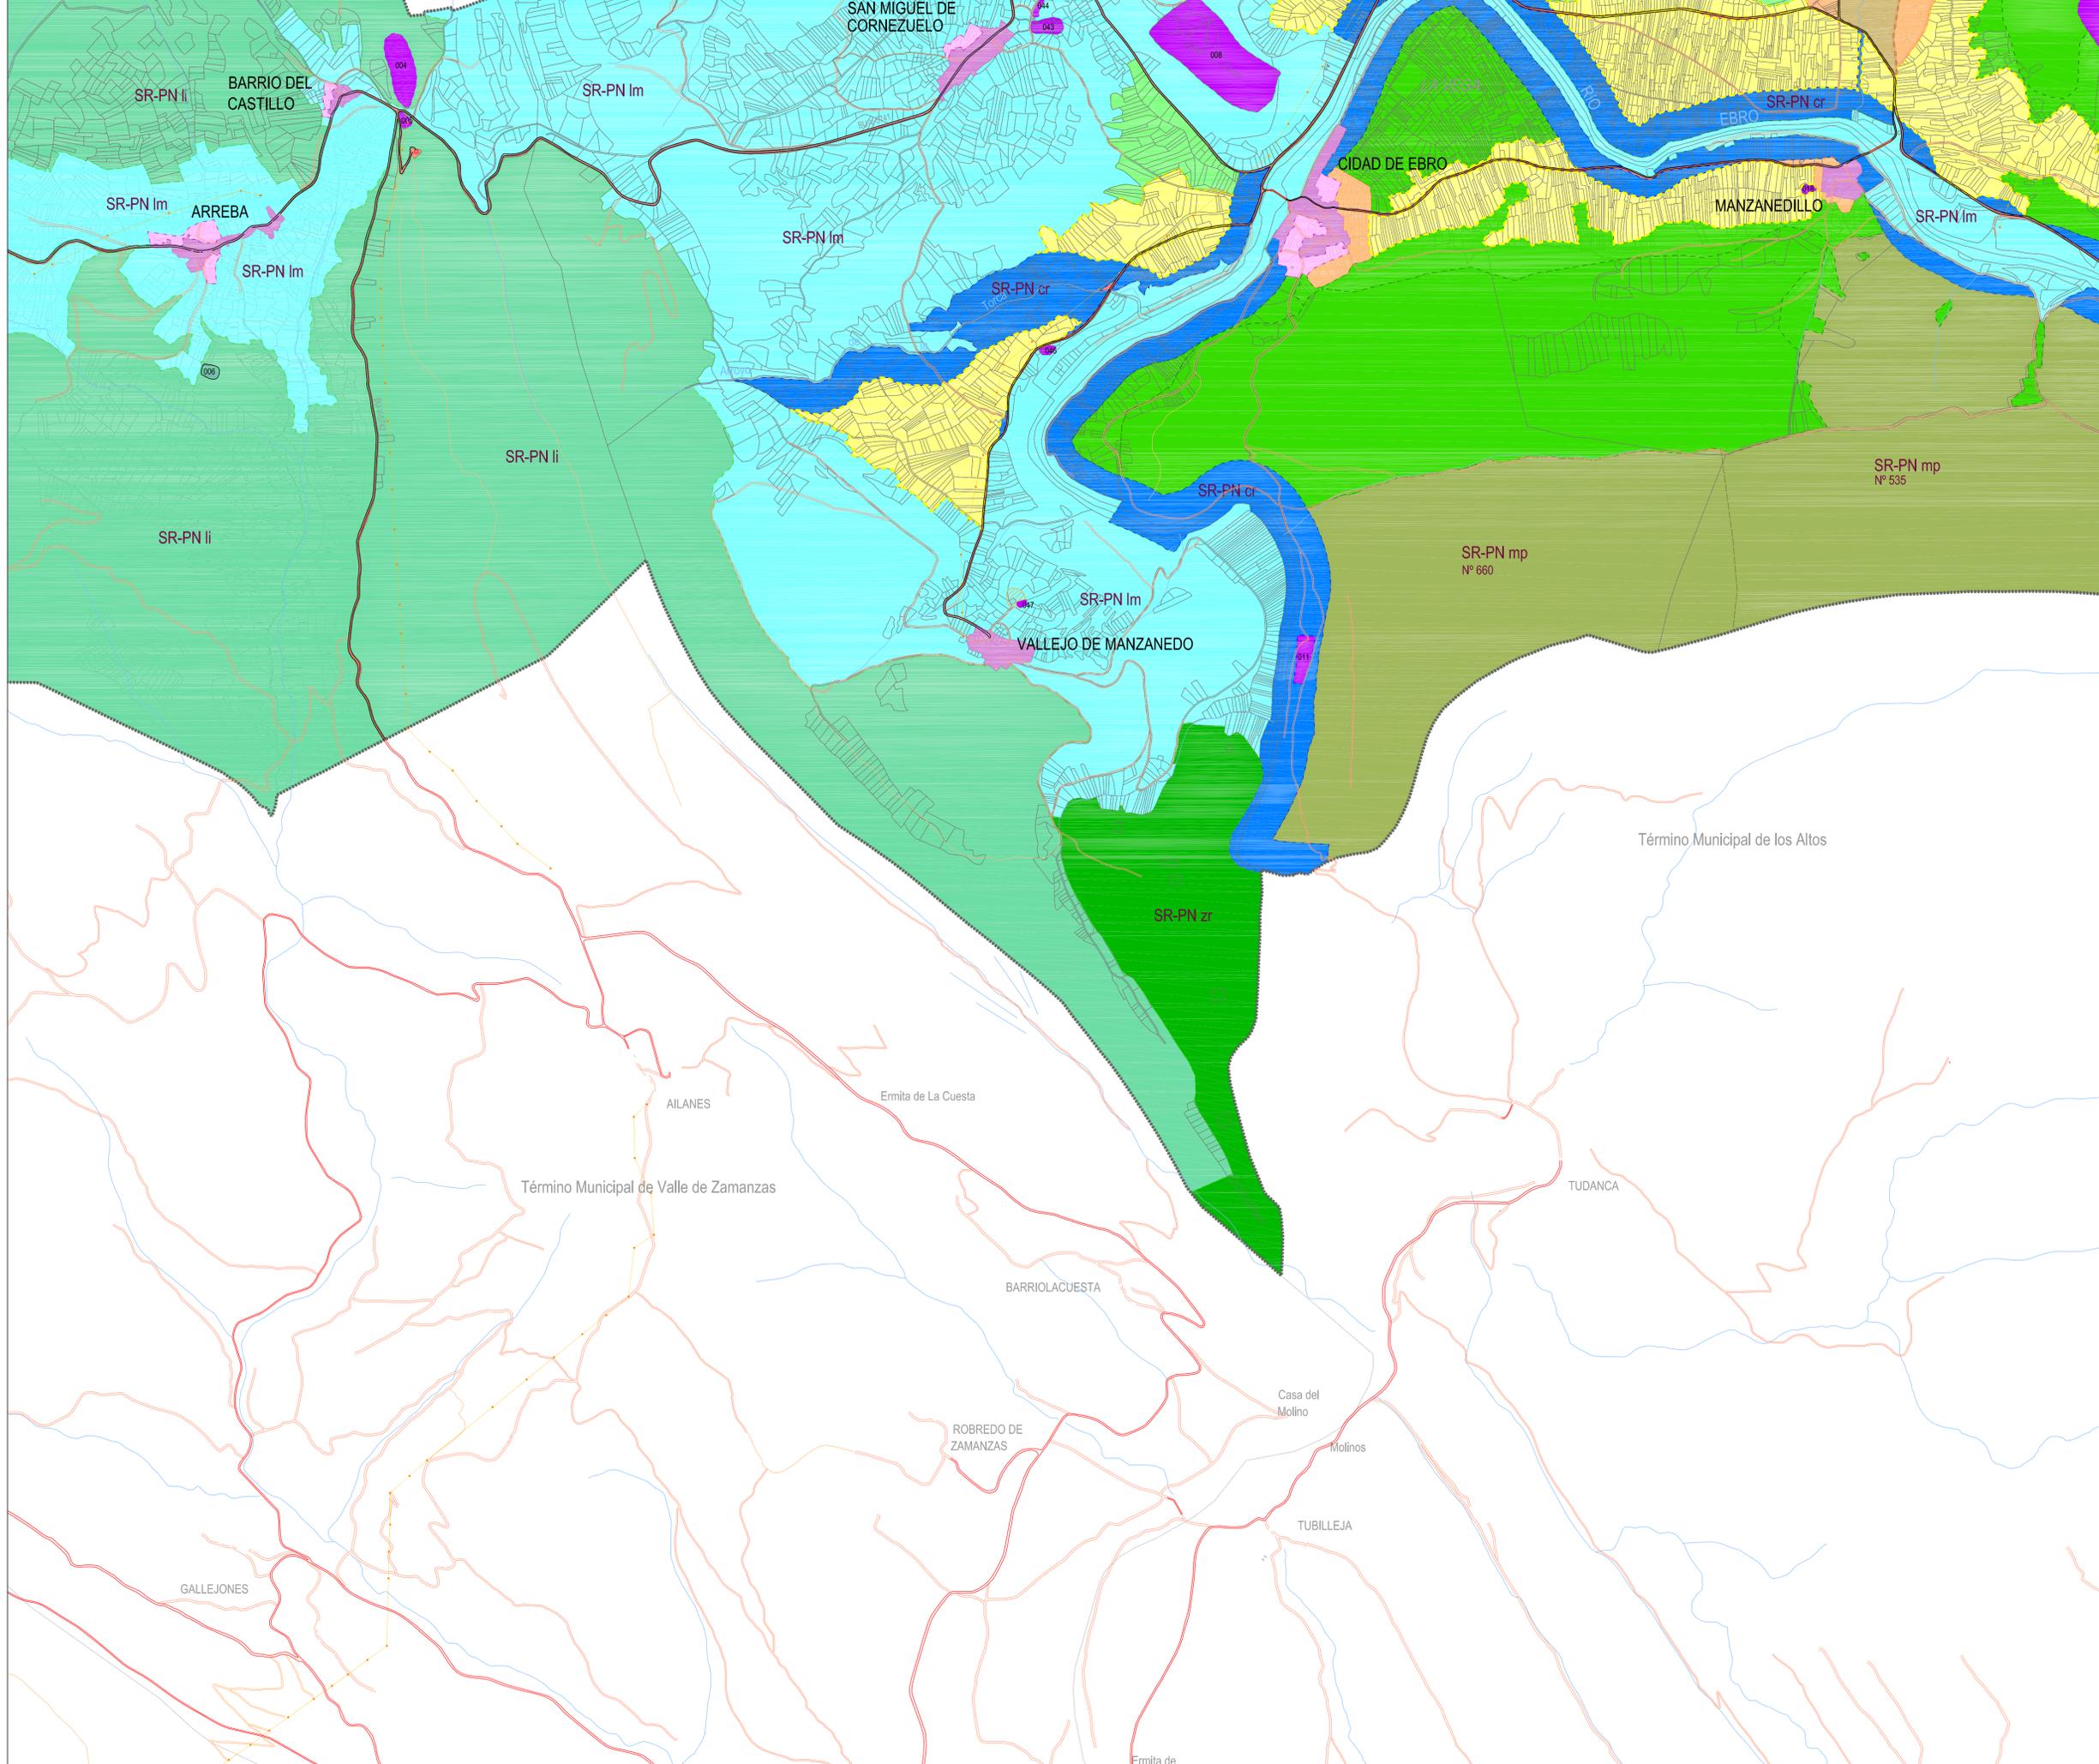

- T.M. VALLE DE MANZANEDO
- EDIFICACIONES
- HIDROLOGÍA**
- CAUCE RÍO EBRO
 - ARROYOS
- INFRAESTRUCTURAS**
- VIAS DE COMUNICACIÓN
- CARRETERAS
 - CAMINOS
 - SENDAS
- OTRAS INFRAESTRUCTURAS
- LÍNEA ELÉCTRICA M.T.
 - MOLINO EÓLICO
- SUELO URBANO**
- SU-C SUELO URBANO CONSOLIDADO
 - SU-NC SUELO URBANO NO CONSOLIDADO
- SUELO URBANIZABLE**
- SUR-D SUELO URBANIZABLE DELIMITADO
- SUELO RÚSTICO**
- SR-C SUELO RÚSTICO COMUN
 - SR-EU SUELO RÚSTICO DE ENTORNO URBANO
 - SR-PA SUELO RÚSTICO DE PROTECCIÓN AGROPECUARIA
 - SR-AT SUELO RÚSTICO DE ASENTAMIENTO TRADICIONAL
 - SR-PC SUELO RÚSTICO CON PROTECCIÓN DE INFRAESTRUCTURAS
 - SR-PC SUELO RÚSTICO CON PROTECCIÓN CULTURAL
 - SR-PN SUELO RÚSTICO CON PROTECCIÓN NATURAL
- SUBCATEGORÍAS DE SR-PN**
- SR-PN z1 ZONA DE RESERVA PORN
 - SR-PN im ZONA DE USO LIMITADO PORN
 - SR-PN ii ZONA DE USO LIMITADO INTERÉS ESPECIAL PORN
 - SR-PN mp PROTECCIÓN DE MONTES PÚBLICOS
 - SR-PN cr PROTECCIÓN DE CAUCES Y RIBERAS
- CONDICIONES SUPERPUESTAS**
- aa ACTUACIÓN ARQUEOLÓGICA PREVENTIVA

VALLE DE MANZANEDO

PO-01
(HOJA 4 de 5)
CLASIFICACIÓN DEL SUELO

escala: **1:10.000**



fase: **FASE 2**

fecha: **Septiembre-2012**

nº: **15828**

encargo: **NORMAS URBANÍSTICAS MUNICIPALES DE VALLE DE MANZANEDO**



Diputación Provincial de Burgos





Ayuntamiento de Valle de Manzanedo

equipo:
JUAN CARLOS VALERIO (ARQUITECTO)
FRANCISCO BORJA LÓPEZ (ARQUITECTO)
DAVID CORREIA MOREIRA (URBANISTA)
AURORA MACÍAS (ARQUITECTA)
OLIBA RUIZ (ECONOMISTA)
ITXASO MORA (BIÓLOGA)



legenda: municipio: población: nº plano: plano: escala: fase: revisión: fecha: nº: encargo: cliente: equipo:

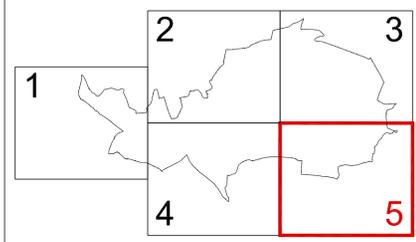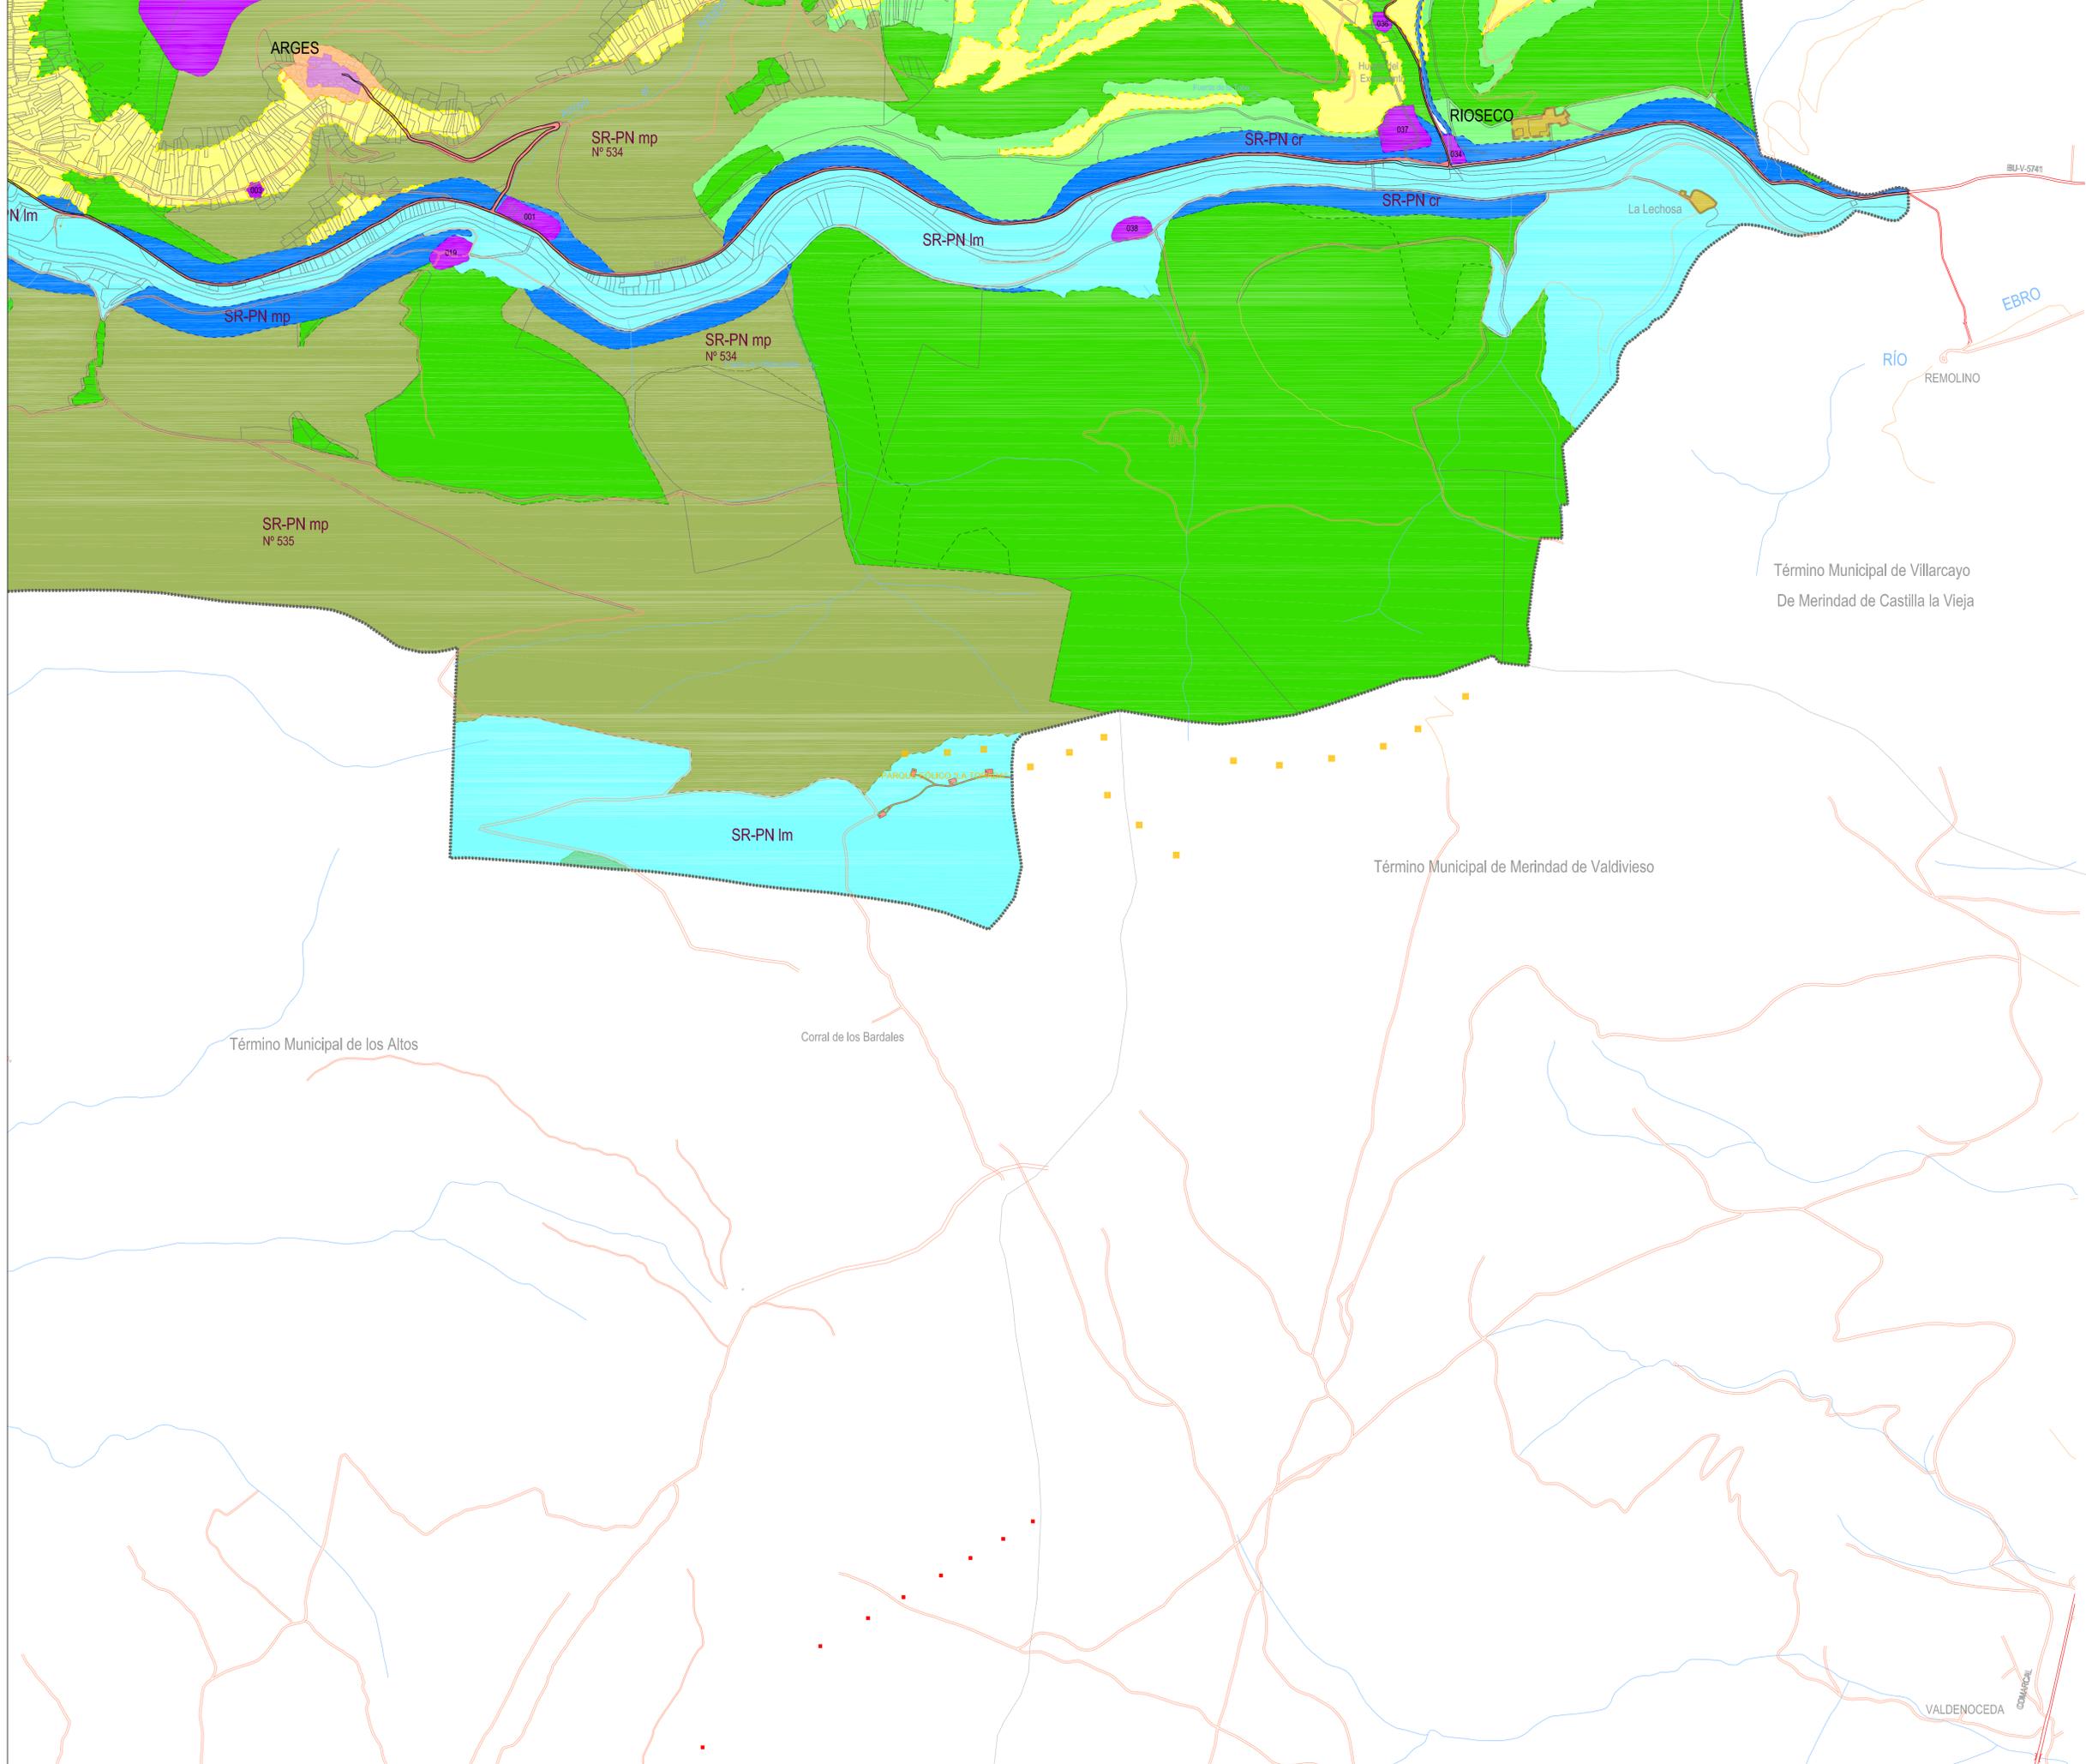

LEYENDA

- T.M. VALLE DE MANZANEDO
- EDIFICACIONES
- HIDROLOGÍA**
 - CAUCE RÍO EBRO
 - ARROYOS
- INFRAESTRUCTURAS**
 - VIAS DE COMUNICACIÓN
 - CARRETERAS
 - CAMINOS
 - SENDAS
 - OTRAS INFRAESTRUCTURAS
 - LÍNEA ELÉCTRICA M.T.
 - MOLINO EÓLICO
- SUELO URBANO**
 - SU-C SUELO URBANO CONSOLIDADO
 - SU-NC SUELO URBANO NO CONSOLIDADO
- SUELO URBANIZABLE**
 - SUR-D SUELO URBANIZABLE DELIMITADO
- SUELO RÚSTICO**
 - SR-C SUELO RÚSTICO COMUN
 - SR-EU SUELO RÚSTICO DE ENTORNO URBANO
 - SR-PA SUELO RÚSTICO DE PROTECCIÓN AGROPECUARIA
 - SR-AT SUELO RÚSTICO DE ASENTAMIENTO TRADICIONAL
 - SR-PI SUELO RÚSTICO CON PROTECCIÓN DE INFRAESTRUCTURAS
 - SR-PC SUELO RÚSTICO CON PROTECCIÓN CULTURAL
 - SR-PN SUELO RÚSTICO CON PROTECCIÓN NATURAL
- SUBCATEGORÍAS DE SR-PN**
 - SR-PN z1 ZONA DE RESERVA PORN
 - SR-PN Im ZONA DE USO LIMITADO PORN
 - SR-PN II ZONA DE USO LIMITADO INTERÉS ESPECIAL PORN
 - SR-PN mp PROTECCIÓN DE MONTES PÚBLICOS
 - SR-PN cr PROTECCIÓN DE CAUCES Y RIBERAS
- CONDICIONES SUPERPUESTAS**
 - aa ACTUACIÓN ARQUEOLÓGICA PREVENTIVA

VALLE DE MANZANEDO

PO-01 (HOJA 5 de 5)
CLASIFICACIÓN DEL SUELO

escala: **1:10.000**




fase: **FASE 2**

fecha: **Septiembre-2012**

nrº: **15828**

encargo: **NORMAS URBANÍSTICAS MUNICIPALES DE VALLE DE MANZANEDO**

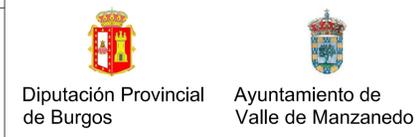

equipo: **JUAN CARLOS VALERIO (ARQUITECTO)**
FRANCISCO BORJA LÓPEZ (ARQUITECTO)
DAVID CORREIA MOREIRA (URBANISTA)
AURORA MACÍAS (ARQUITECTA)
OLIBA RUIZ (ECONOMISTA)
ITXASO MORA (BIÓLOGA)

